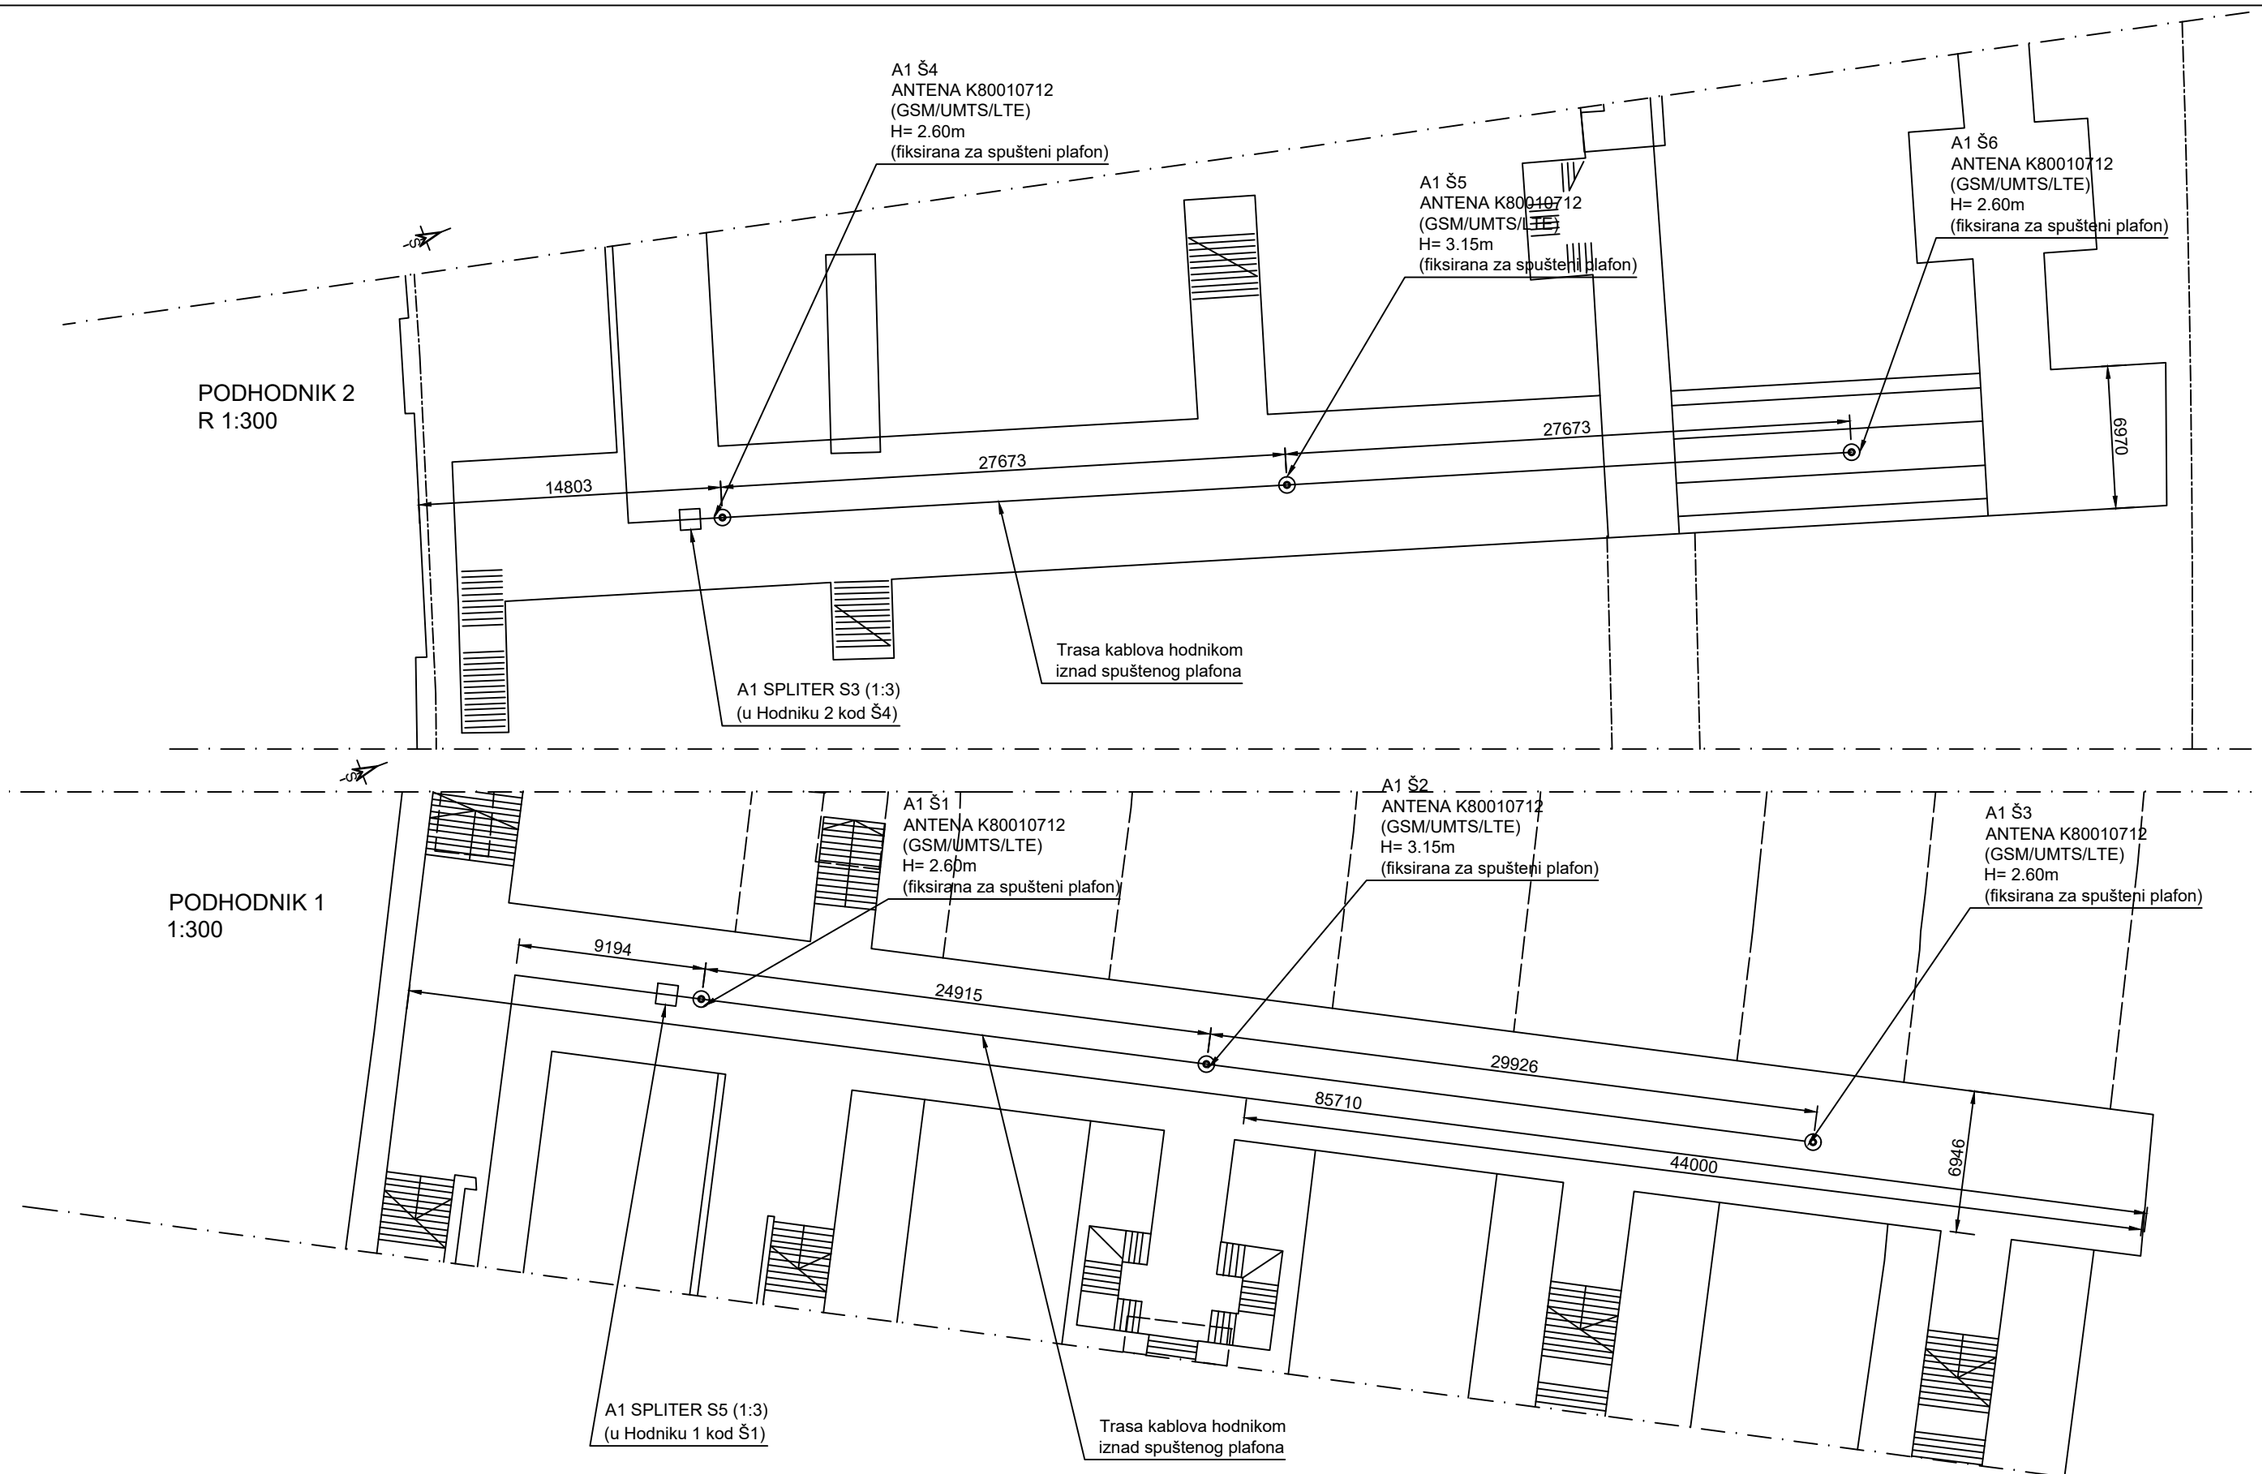

	Telekom Srbija	ROAMING Networks
PROJEKAT	TEHNIČKO REŠENJE Beograd centar - Prokop BGW769	OSNOVA LOKACIJE PODHODNIKA 1 i 2 POSTOJEĆE STANJE

ODGOVORNI PROJEKTANT	Dragan Perčević, dipl.inž.	DATUM	RAZMERA	BROJ CRTEŽA
SARADNIK	Dragan Radojkov, maš. teh.	Novembar 2021.	1:300	RT.02